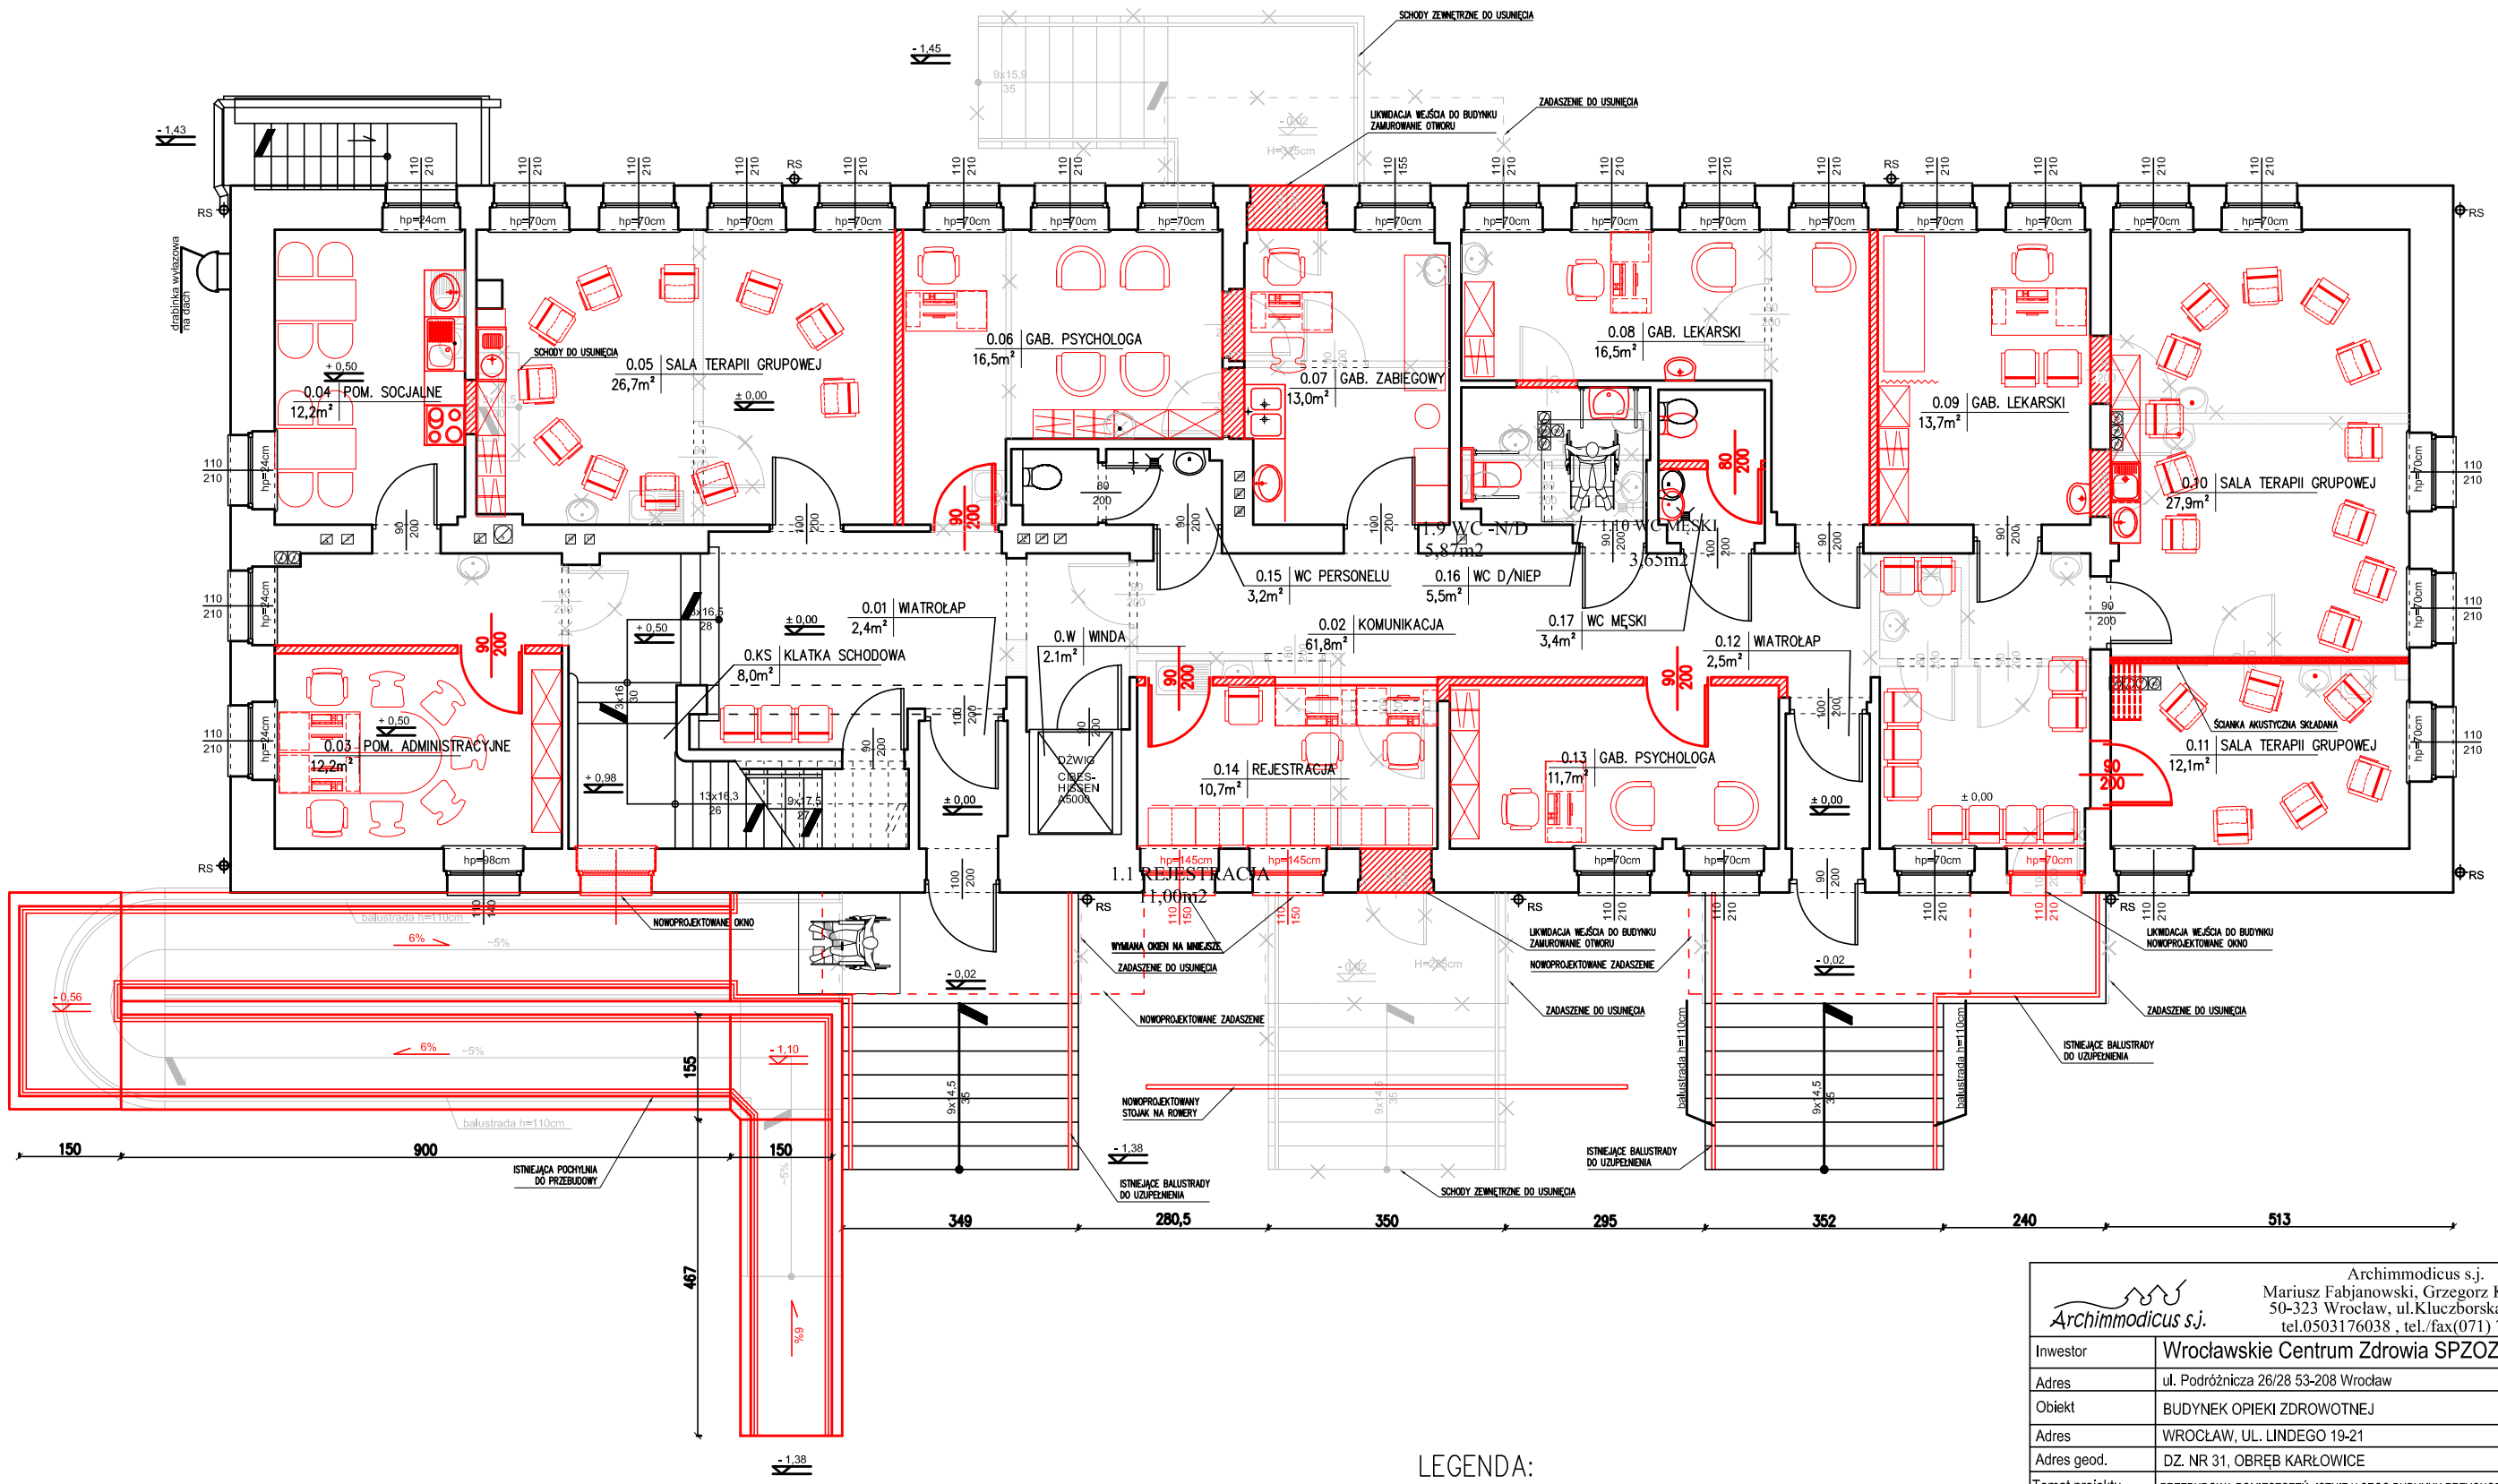

LEGENDA:

ELEMENTY NOWOPROJEKTOWANE

ELEMENTY ISTNIEJĄCE

ELEMENTY DO USUNIĘCIA

Archimmodicus s.j.
Mariusz Fabjanowski, Grzegorz Kędzierski
50-323 Wrocław, ul.Kluczborska 13/1A
tel.0503176038 , tel./fax(071) 7584595

Inwestor	Wrocławskie Centrum Zdrowia SPZOZ				
Adres	ul. Podróżnicza 26/28 53-208 Wrocław				
Obiekt	BUDYNEK OPIEKI ZDROWOTNEJ				
Adres	WROCŁAW, UL. LINDEGO 19-21				
Adres geod.	DZ. NR 31, OBRĘB KARŁOWICE				
Temat projektu	PRZEBUDOWA POMIESZCZEŃ ISTNIEJĄCEGO BUDYNKU PRZYCHODNI NZOZ WE WROCŁAWIU, PRZY UL. LINDEGO 19-21, NA POTRZEBY PROJEKTOWANEJ PORADNI UZALEŻNIEŃ ORAZ PORADNI PSYCHIATRYCZNEJ DZIECI I DOROSŁYCH.				
Temat rysunku	RZUT PARTERU				
	Imię i nazwisko		Data	Nr upr.	Podpis
Architektura Projektował:	dr inż. arch. Przemysław Nowakowski		02.2016.	294/94/UW	
Architektura Sprawdził:	mgr inż. arch. Grzegorz Gajewski		02.2016.	25/03/DOIA	
Współpraca:	mgr inż. arch. Karolina Teper		02.2016.		
ARCHM/20/16	1:100	KONCEPCJA	Budowlana	A-02	
Nr projektu	Skala	Faza	Branża	Nr rysunku	