


**UWAGA:**  
Przed zamówieniem/  
realizacją  
zabudowy meblowej  
wszystkie wymiary  
sprawdzić w naturze

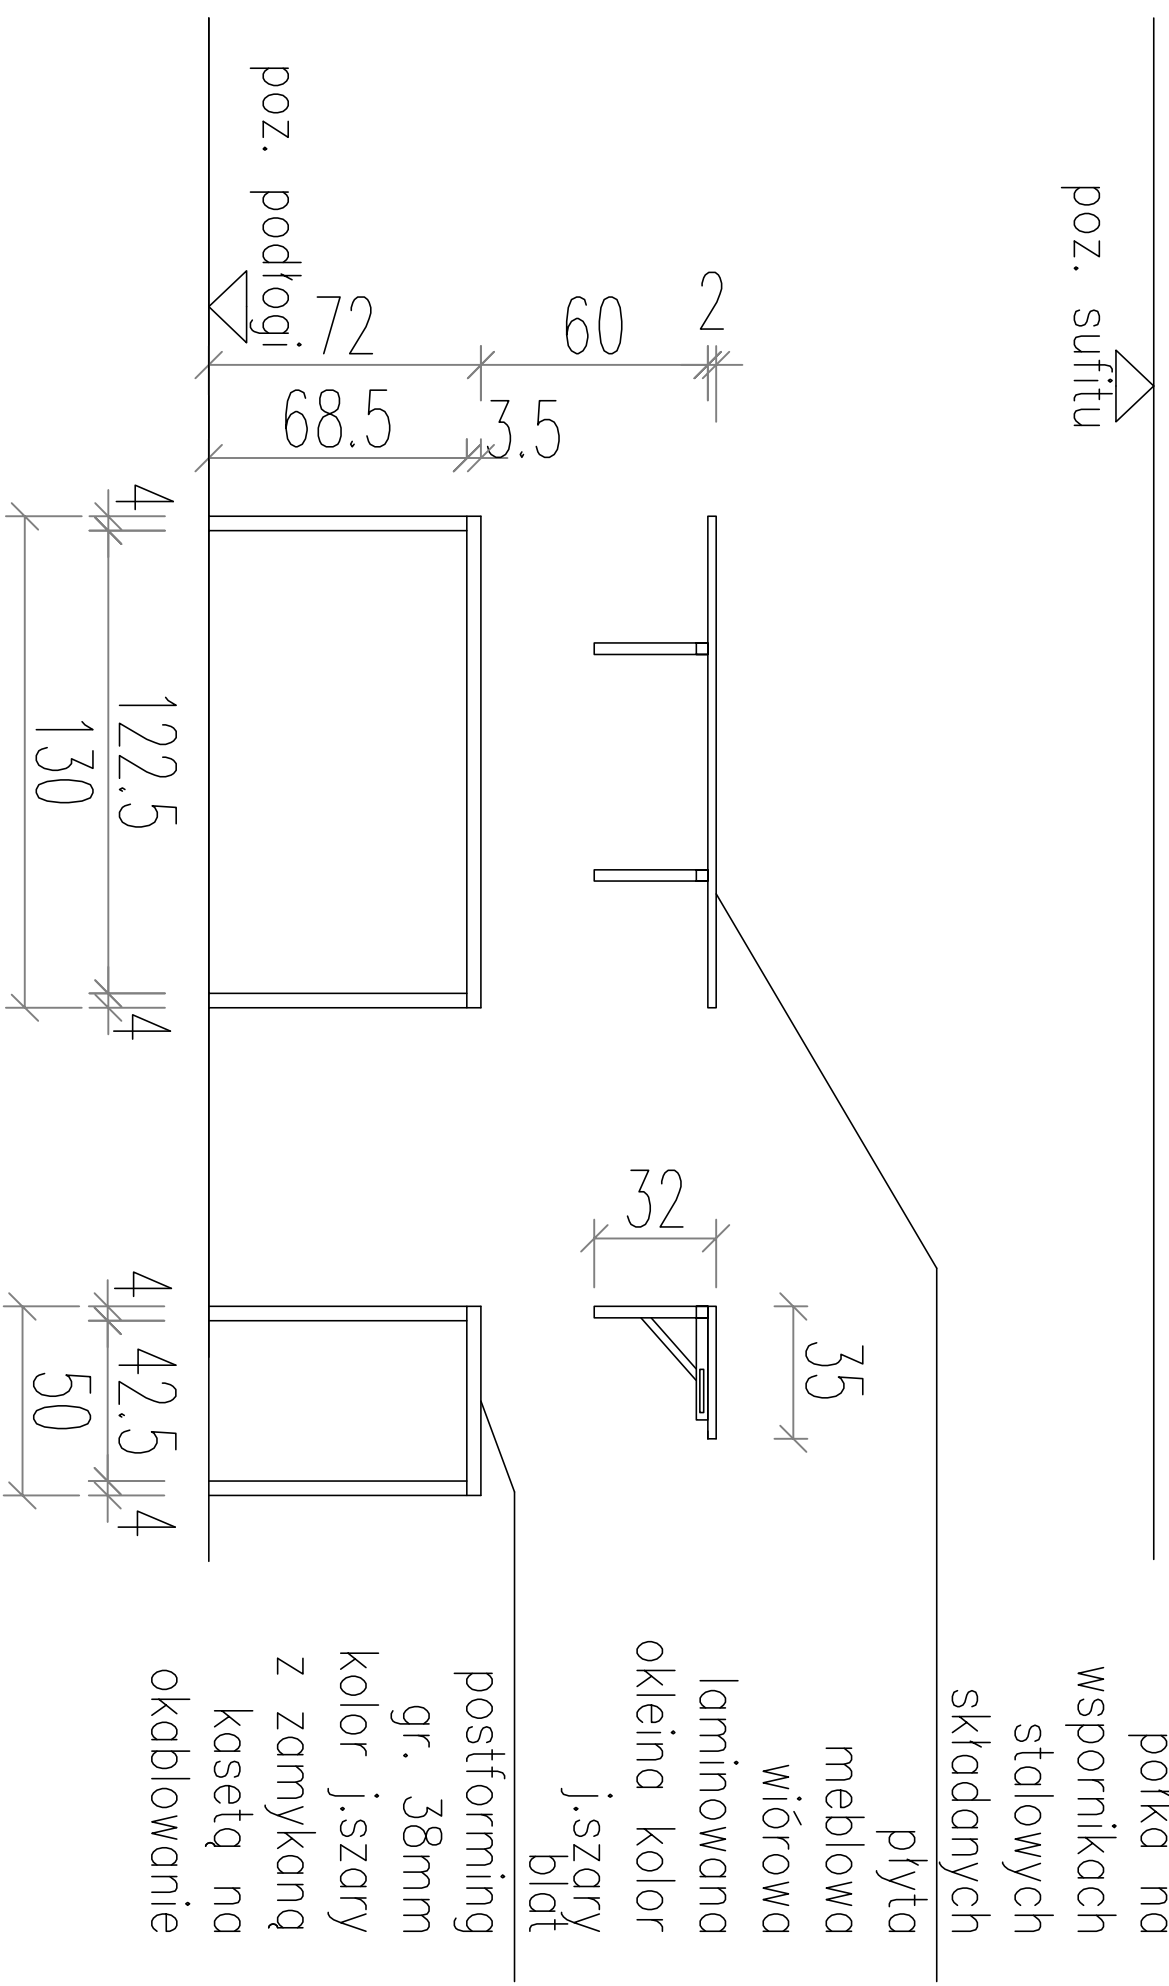

**ZABUDOWA MEBLOWA  
w pokoju IT  
BIURKO Z PÓŁKĄ SKŁADANĄ**

INWESTYCJA: <b>Aranżacja wnętrza w budynku administracyjnym</b>			
ADRES: <b>Wrocław, ul. Podróżnicza 26</b>			
INWESTOR: <b>Wrocławskie Centrum Zdrowia</b> Wrocław, ul. Podróżnicza 26-28	Warsztat Projektowy Agnieszka Wysocka-Andrzejewicz Wrocław, al.Kochanowskiego 52 tel 607399308		
JEDNOSTKA PROJEKTOWA:			
PROJEKTANT ARCHITEKTURA: mgr inż arch. Agnieszka Wysocka-Andrzejewicz nr upraw.65/09/DZIA			
TYTUŁ RYSUNKU: <b>Zabudowa meblowa w pokoju IT 212</b>			
DATA: Luty 2017	SKALA: 1 : 50		
FORMAT:			
STADIUM: PW	BRANŻA: ARCH	NR RYSUNKU: AR-02	WYDANIE: REV 1