



UWAGA:  
 Przed zamówieniem/  
 realizacją  
 zabudowy meblowej  
 wszystkie wymiary  
 sprawdzić w naturze

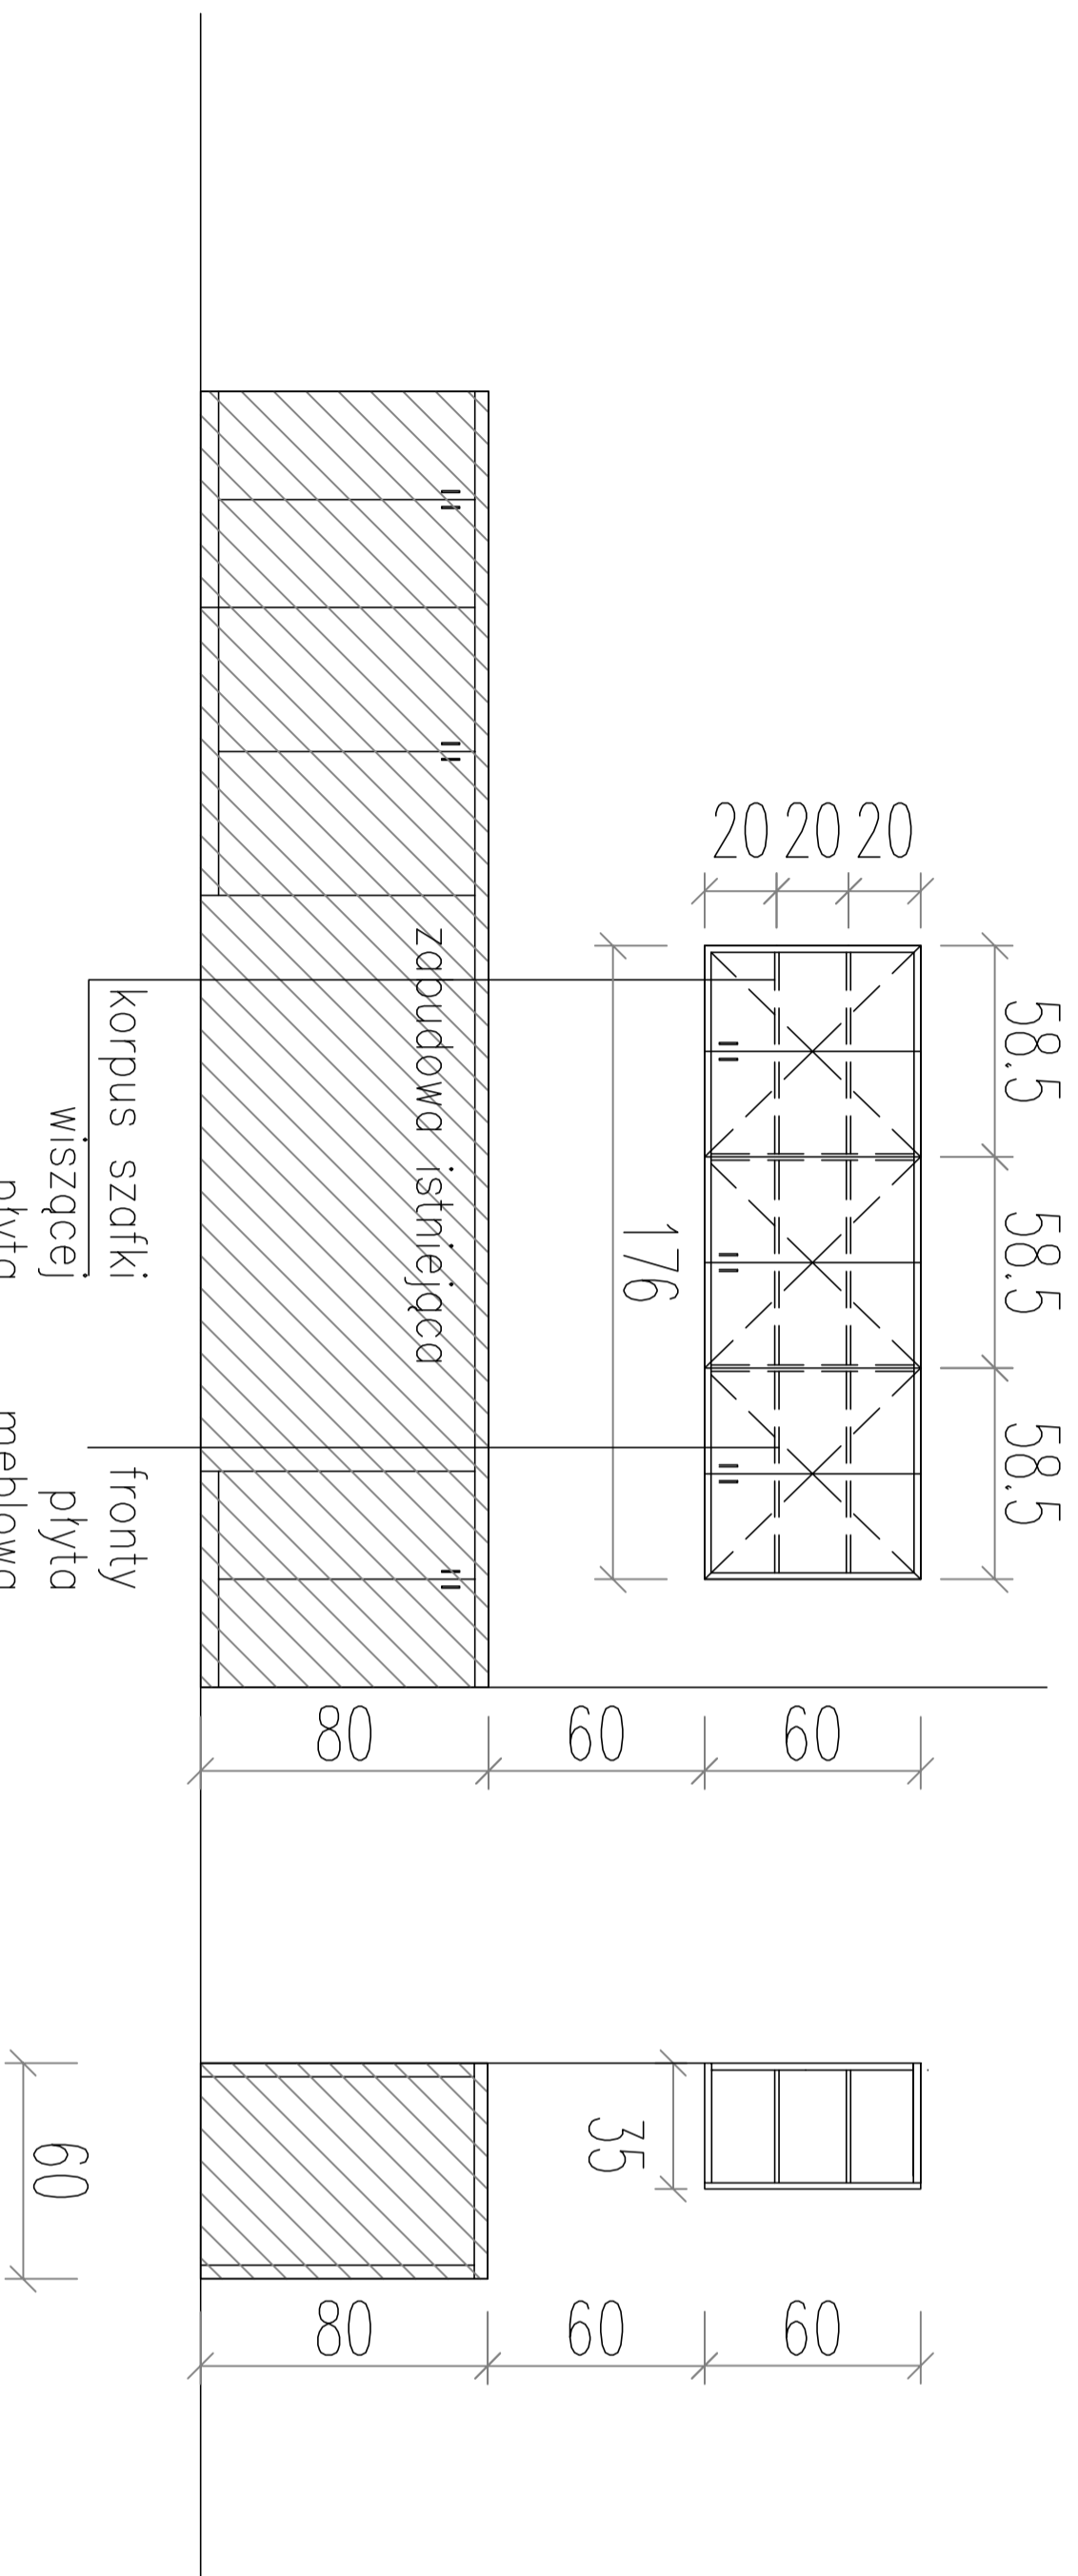

ZABUDOWA MEBLOWA  
 w gabinecie zabiegowym nr 49

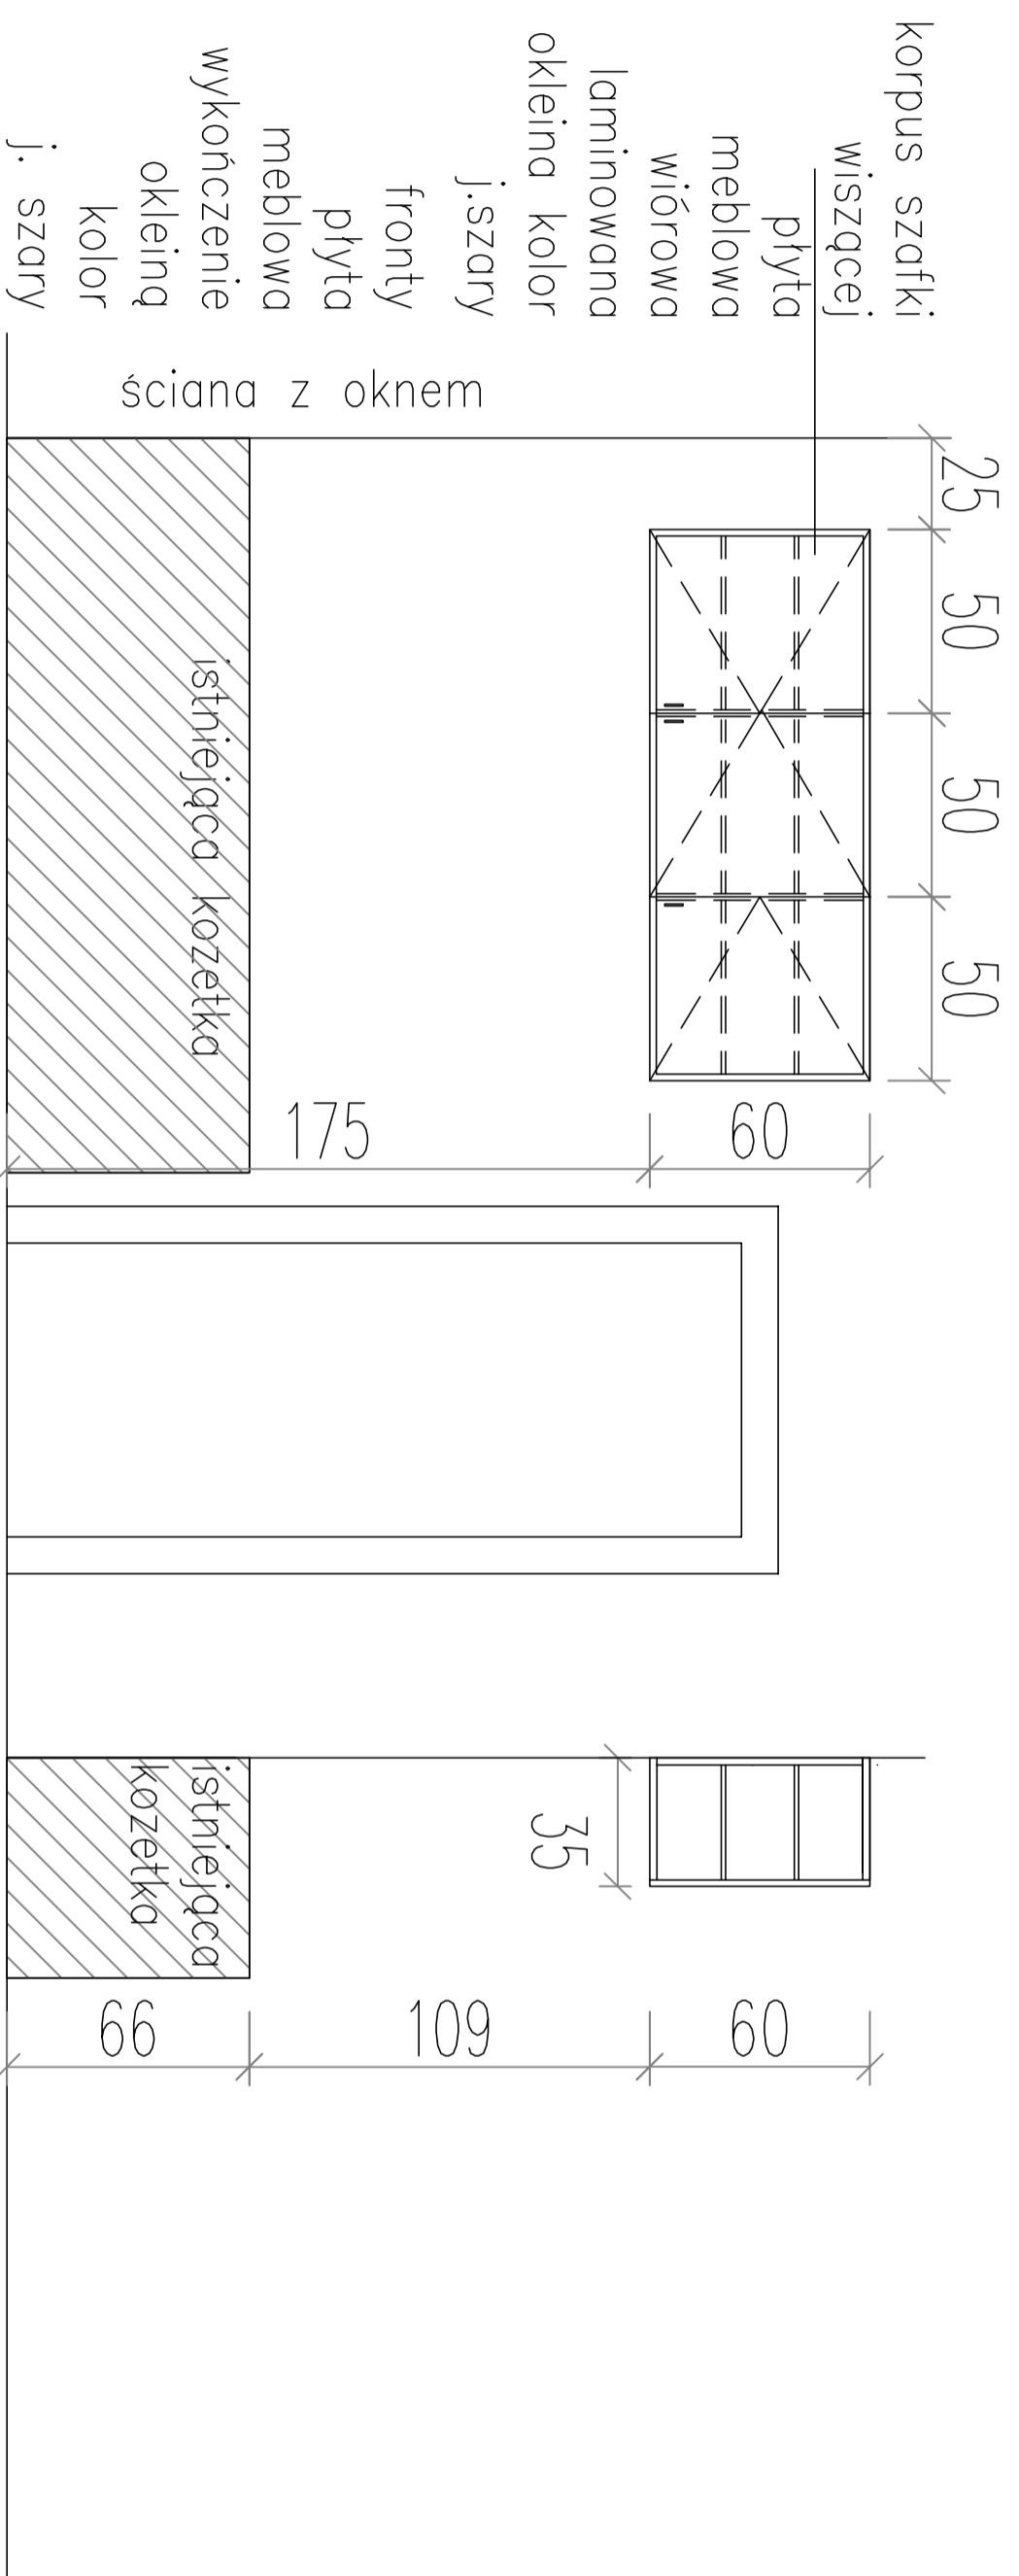

INWESTYTOR:	Aranzacja wnętrza w Ośrodku Profilaktyczno Lecznicy Chorob Zakaznych i Terapii Uzależnień		
ADRES:	ul. Wszystkich Świętych 2 Wrocławskie Centrum Zdrowia Wrocław, ul. Podroźnicza 26-28		
INWESTOR:	Wrocławskie Centrum Zdrowia Wrocław, ul. Podroźnicza 26-28		
TEKNIKA PROJEKTOWA:	Warsztat Projektowy Agnieszka Wysocka-Andrzejczak Wrocław, al. Kościelnego 52 tel 607399308		
PROJEKTANT ARCHITEKTURA:	mgr inż. arch. Agnieszka Wysocka-Andrzejczak inż. architektura		
Tytuł rysunku:	DATA: lip 2017		
STADIUM:	BRANŻA:	NR RYSUNKU:	WYDANIE:
PW	ARCH	ARC2	
Zabudowa meblowa w gabinecie nr 49		SKALA: 1:50	FORMAT: