



grab pospolity - żywopłot



jałowiec płozący 'Winter Blue'



klon czerwony



rózaniecnik 'Nova Zembla'



ognik 'Soleil d'Or'



magnolia 'Judy'



berberys Thunberga 'Aurea'



świdoliwa kanadyjska



trzmielina Fortune'a 'Emerald 'n' Gold'


PROJEKTOWANE GATUNKI ROŚLIN

LEGENDA

	ISTNIEJĄCA NAWIERZCHNIA Z KOSTKI BETONOWEJ
	RABATY ROŚLINNE SOŁKOWANE KORĄ
	ISTNIEJĄCE TRAWNIKI
	PROJEKTOWANE TRAWNIKI
	BETONOWE OBRZEŻA RABAT
	ISTNIEJĄCE GRUPY KRZEWÓW
	ISTNIEJĄCE DRZEWA
	PROJEKTOWANE DRZEWA LIŚCIASTE
	PROJEKTOWANE DRZEWA I KRZEWY LIŚCIASTE
	PROJEKTOWANE KRZEWY IGLASTE
	ISTNIEJĄCY ŻYWOPŁOT Z GRABU
	PROJEKTOWANY ŻYWOPŁOT Z GRABU
	ISTNIEJĄCA ŁAWKA
	WEJŚCIE DO BUDYNKU

ZESTAWIENIE ILOŚCIOWE ROŚLIN

1	BERBERYS THUNBERGA 'AUREA'
2	JĄŁOWIEC PŁOZĄCY 'WINTER BLUE'
3	RÓZANIECNIK 'NOVA ZEMBLA'
4	ŚWIDOLIWA KANADYJSKA
5	MAGNOLIA 'JUDY'
6	TRZMIELINA FORTUNE'A 'EMERALD 'N' GOLD'
7	OGNIK SZKARLATNY 'SOLEIL D'OR'
8	KŁON CZERWONY
9	GRAB POSPOLITY - ŻYWOPŁOT
8/7	2,0
LICZBA PORZĄDKOWA PROJ. GATUNKU / ILOŚĆ SZTUK ROZSTAW ROŚLIN [m]	

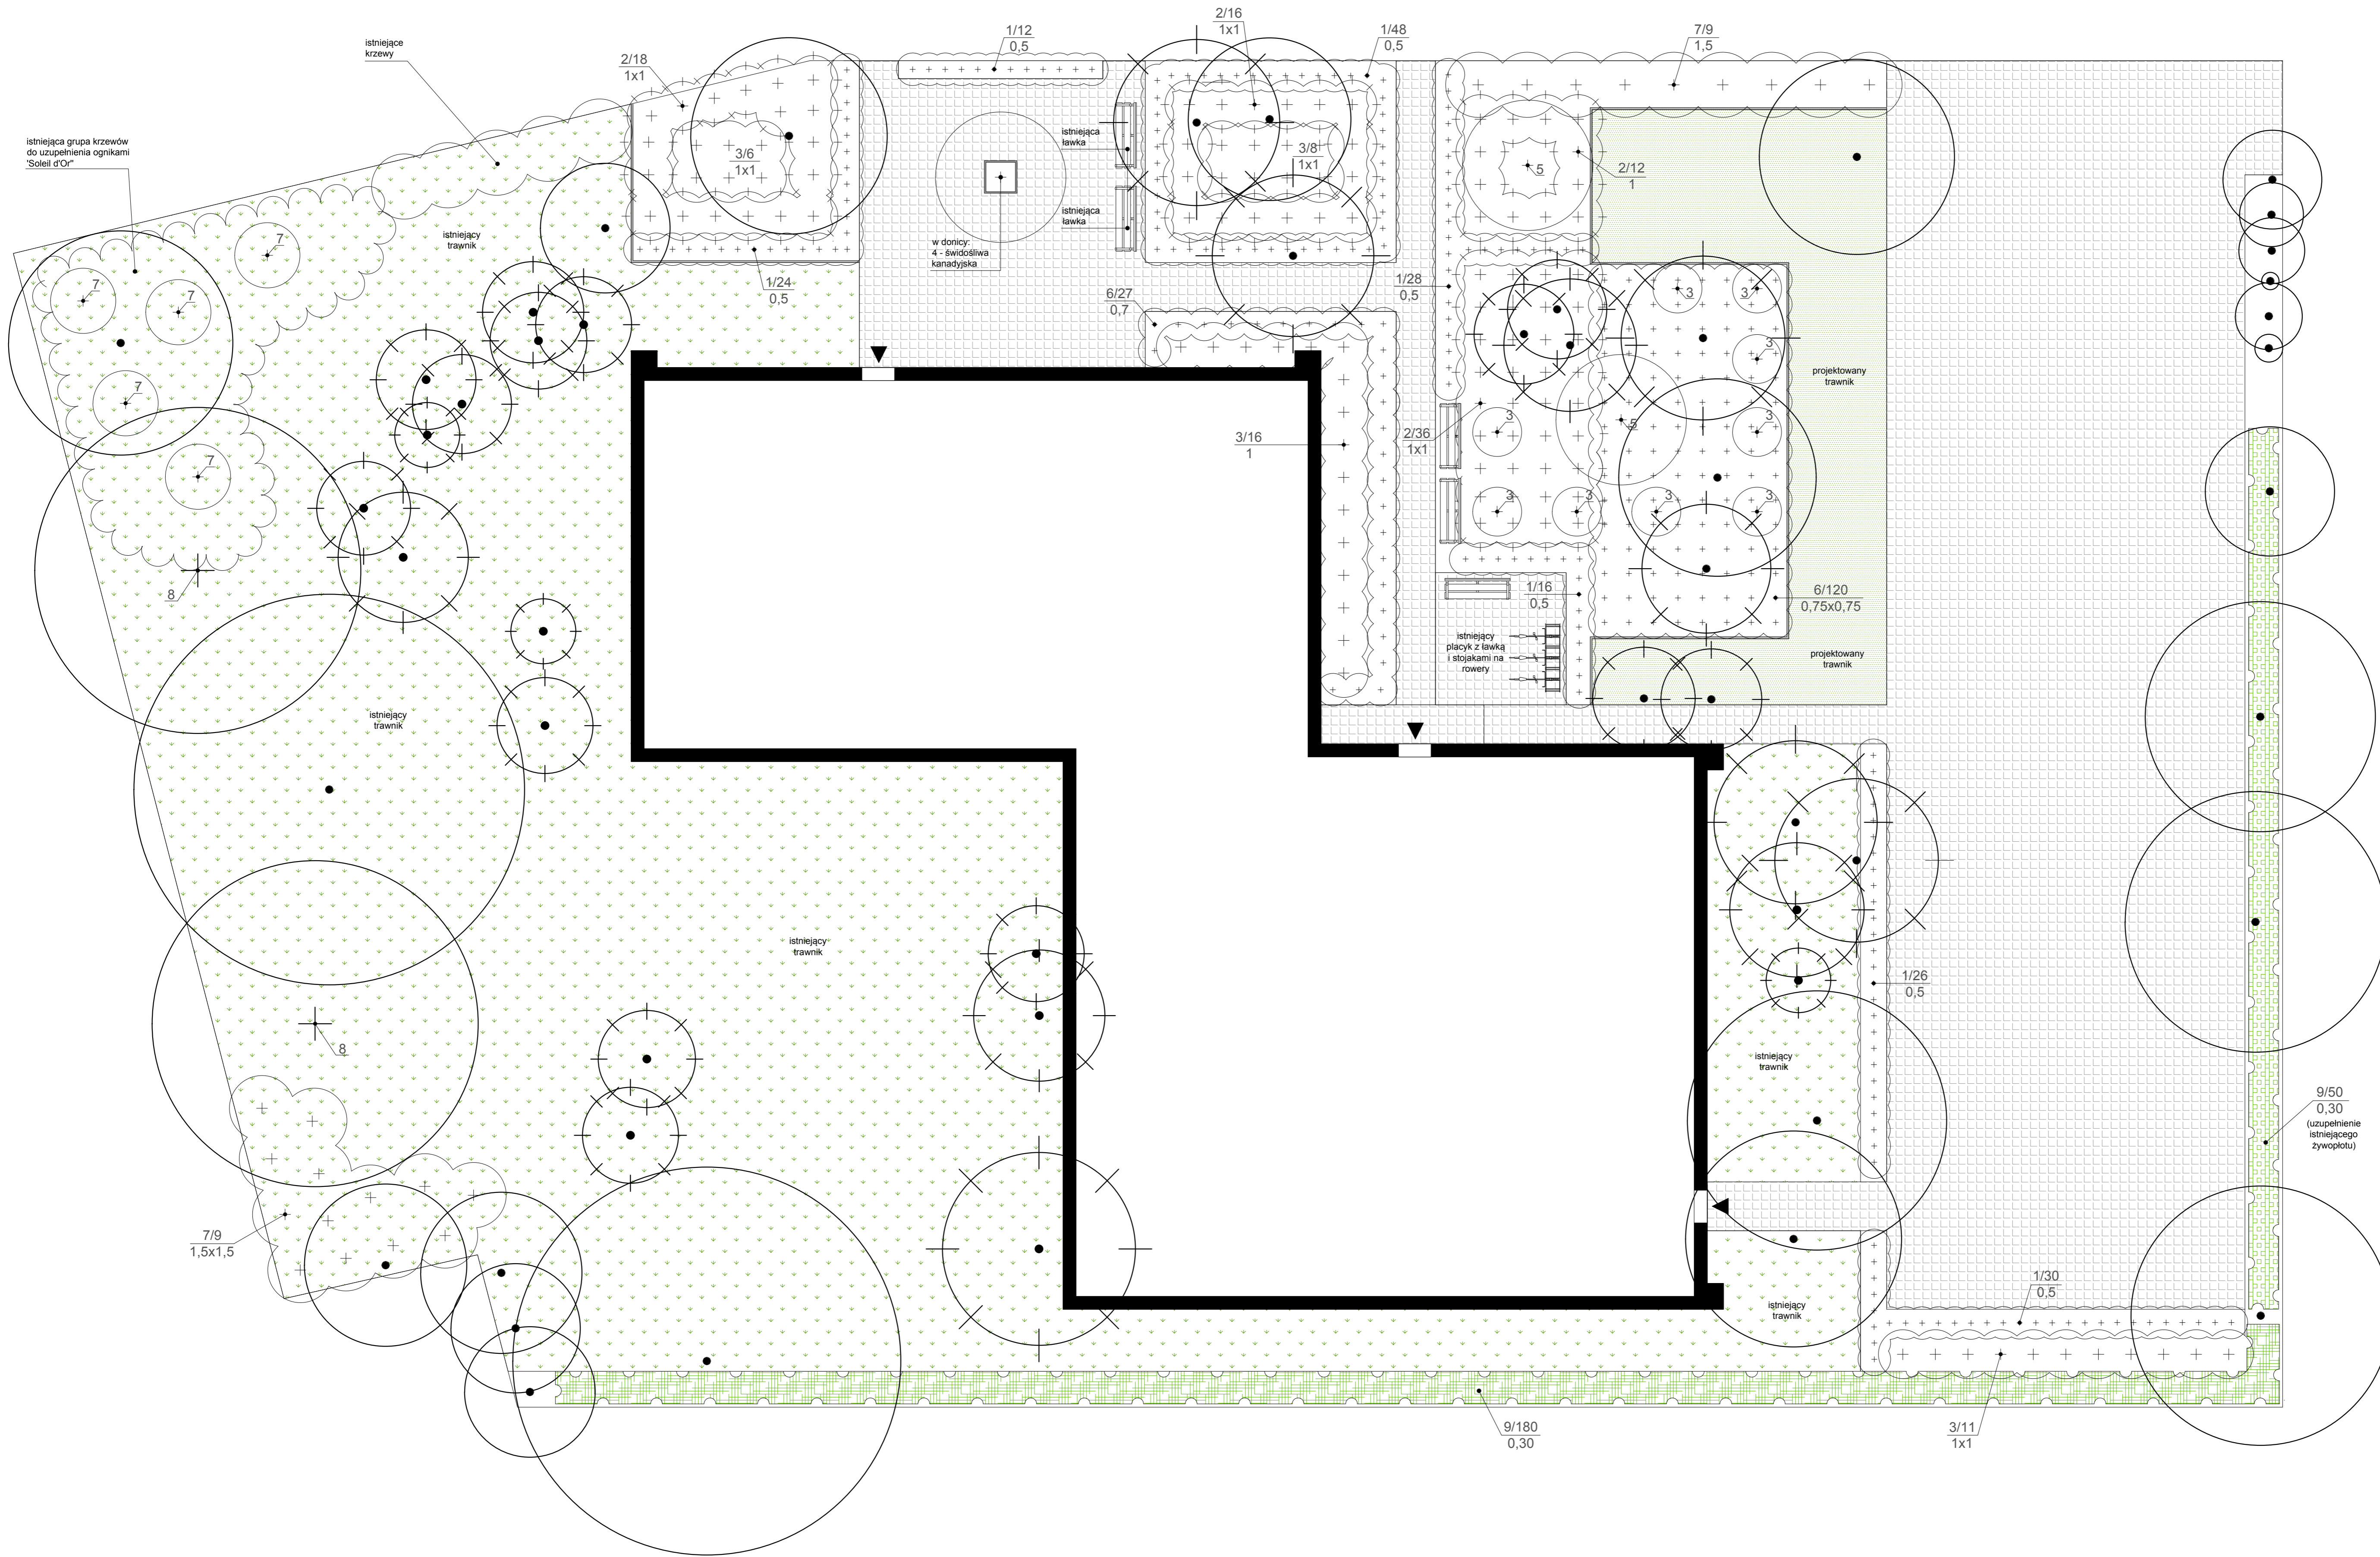

SKALA: 0,5 1,0 2,0 m

Vertico - Architektura Krajobrazu		tel. 76 889 983	
mgr inż. arch. kraj. Paulina Migda		pracownia@vertico-ogrady.pl	
ul. Wypalanki 35, 42-202 Częstochowa		www.vertico-ogrady.pl	
PROJEKT:	PROJEKT KONCEPCYJNY ZAGOSPODAROWANIA TERENU PRZY PRZYCHODNI - GRABISZYN WROCŁAW ul. Stalowa 50, dz. nr ewid. 4/7		
INWESTOR:	WROCŁAWSKIE CENTRUM ZDROWIA, WROCŁAW ul. PODKONCZNA 24/28		
Tytuł rysunku:	DOBÓR ROŚLIN		
PROJEKTANT:	mgr inż. arch. kraj. Paulina Migda		
RYSunEK NR:	DATA:	04.2019 r.	
2	SKALA:	1:100	